

# Maison 2

## VUE EN PLAN REZ DE CHAUSSEE

Maitre d'ouvrage : SAS HABITAT CONSEIL ET TRAVAUX

Lieu de construction : Impasse des Fougères - 17530 ARVERT

Echelle : 1/75<sup>ème</sup>


Déssiné le : 02 Mai 2023

Modifié le

Modifié le

Modifié le

PCMI

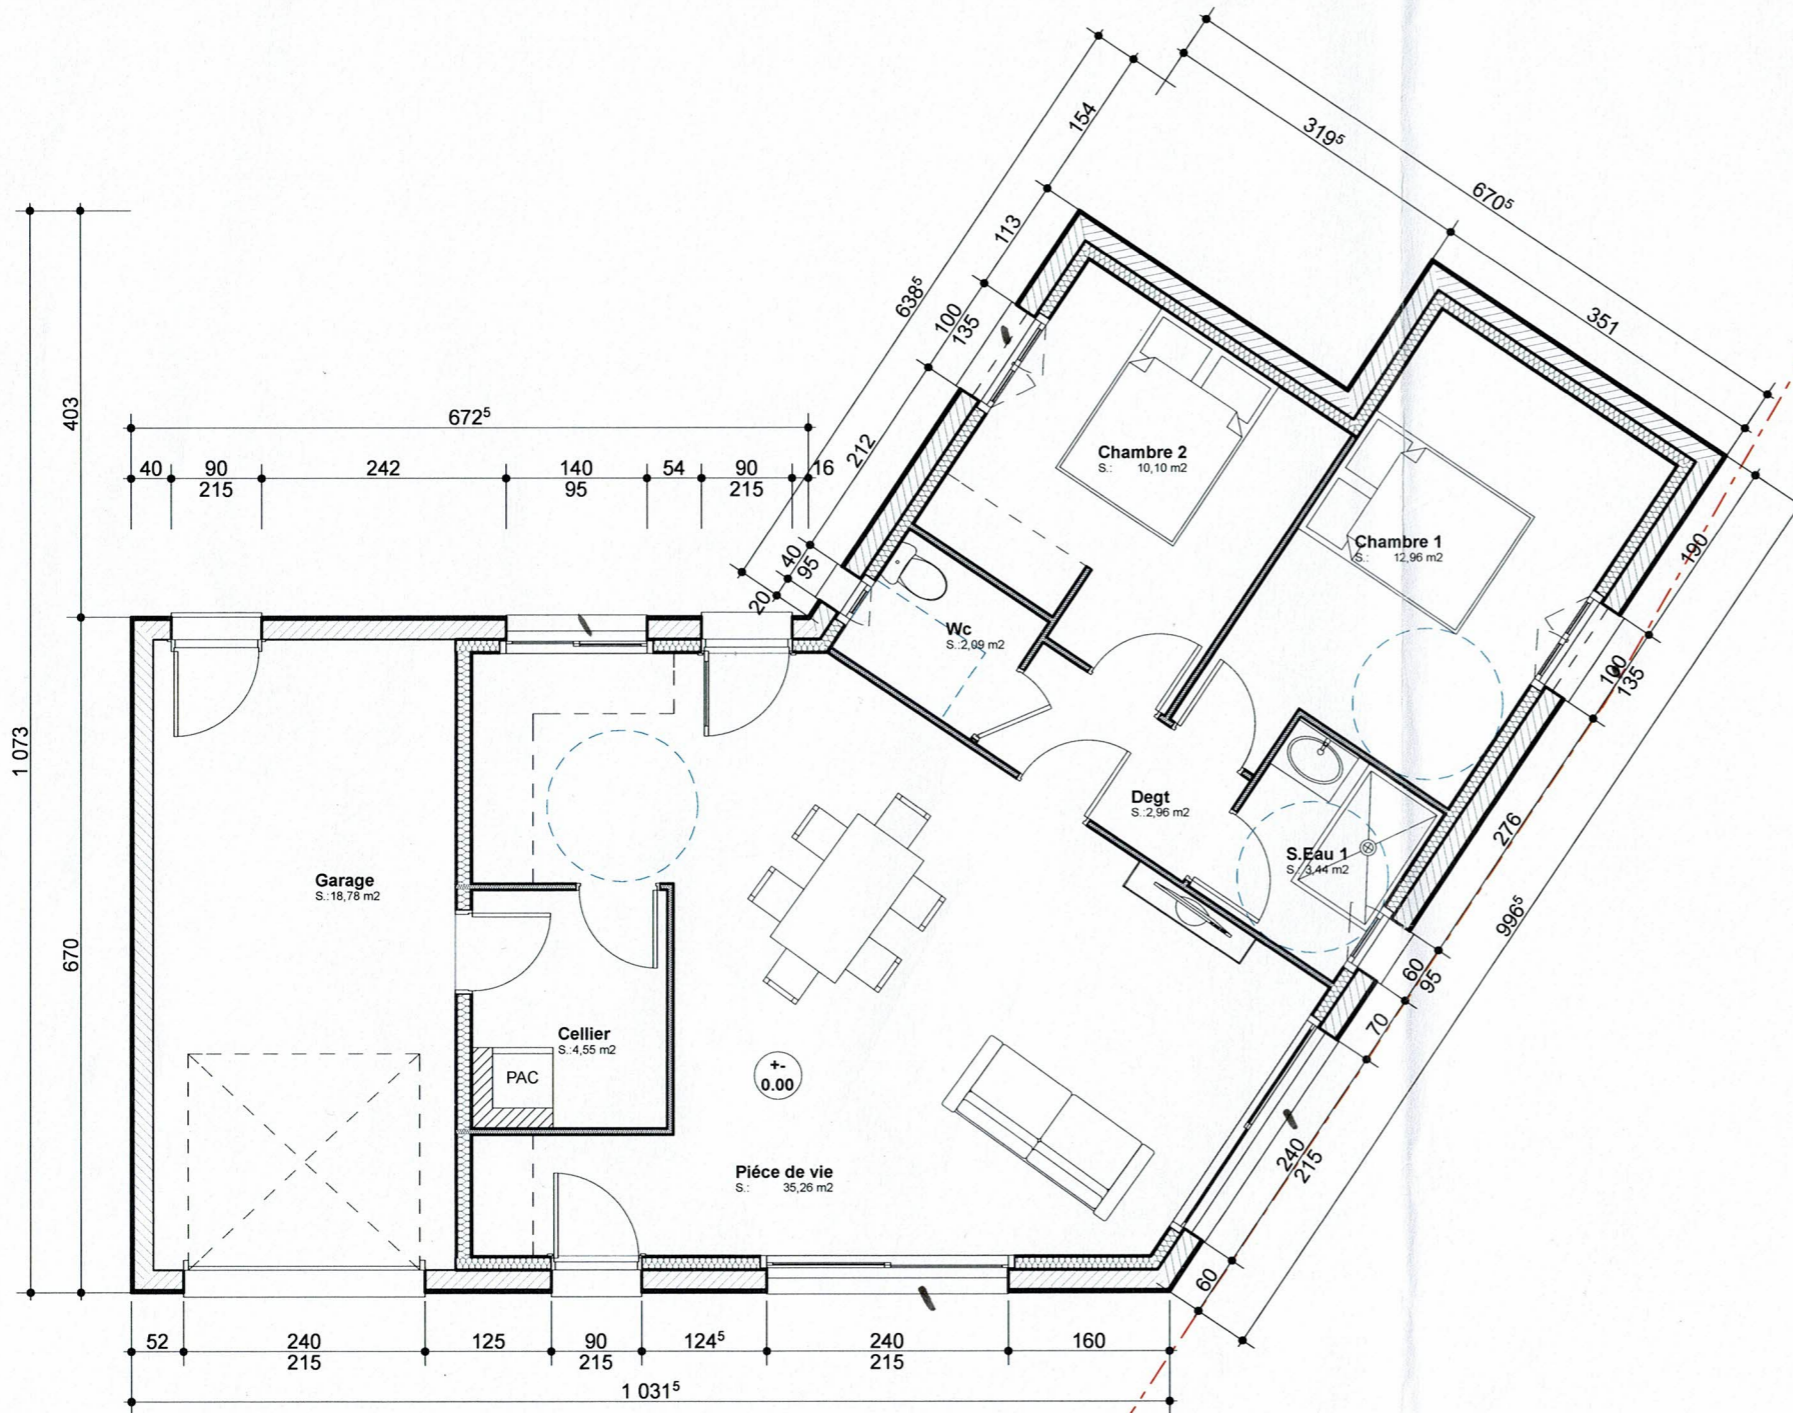

### SURFACE HABITABLE ETAGE

Désignation	Surface
Cellier	4,55
Chambre 1	12,96
Chambre 2	10,10
Degt	2,96
Pièce de vie	35,26
S.Eau 1	3,44
Wc	2,09
<b>Total</b>	<b>71,36 m<sup>2</sup></b>

### Surface annexe M2

Désignation	Surface
Garage	18,78
<b>Total</b>	<b>18,78 m<sup>2</sup></b>