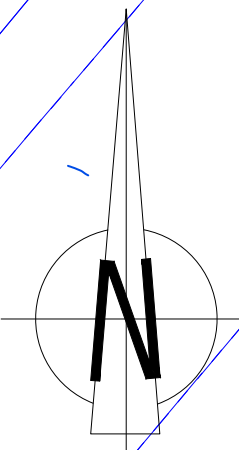
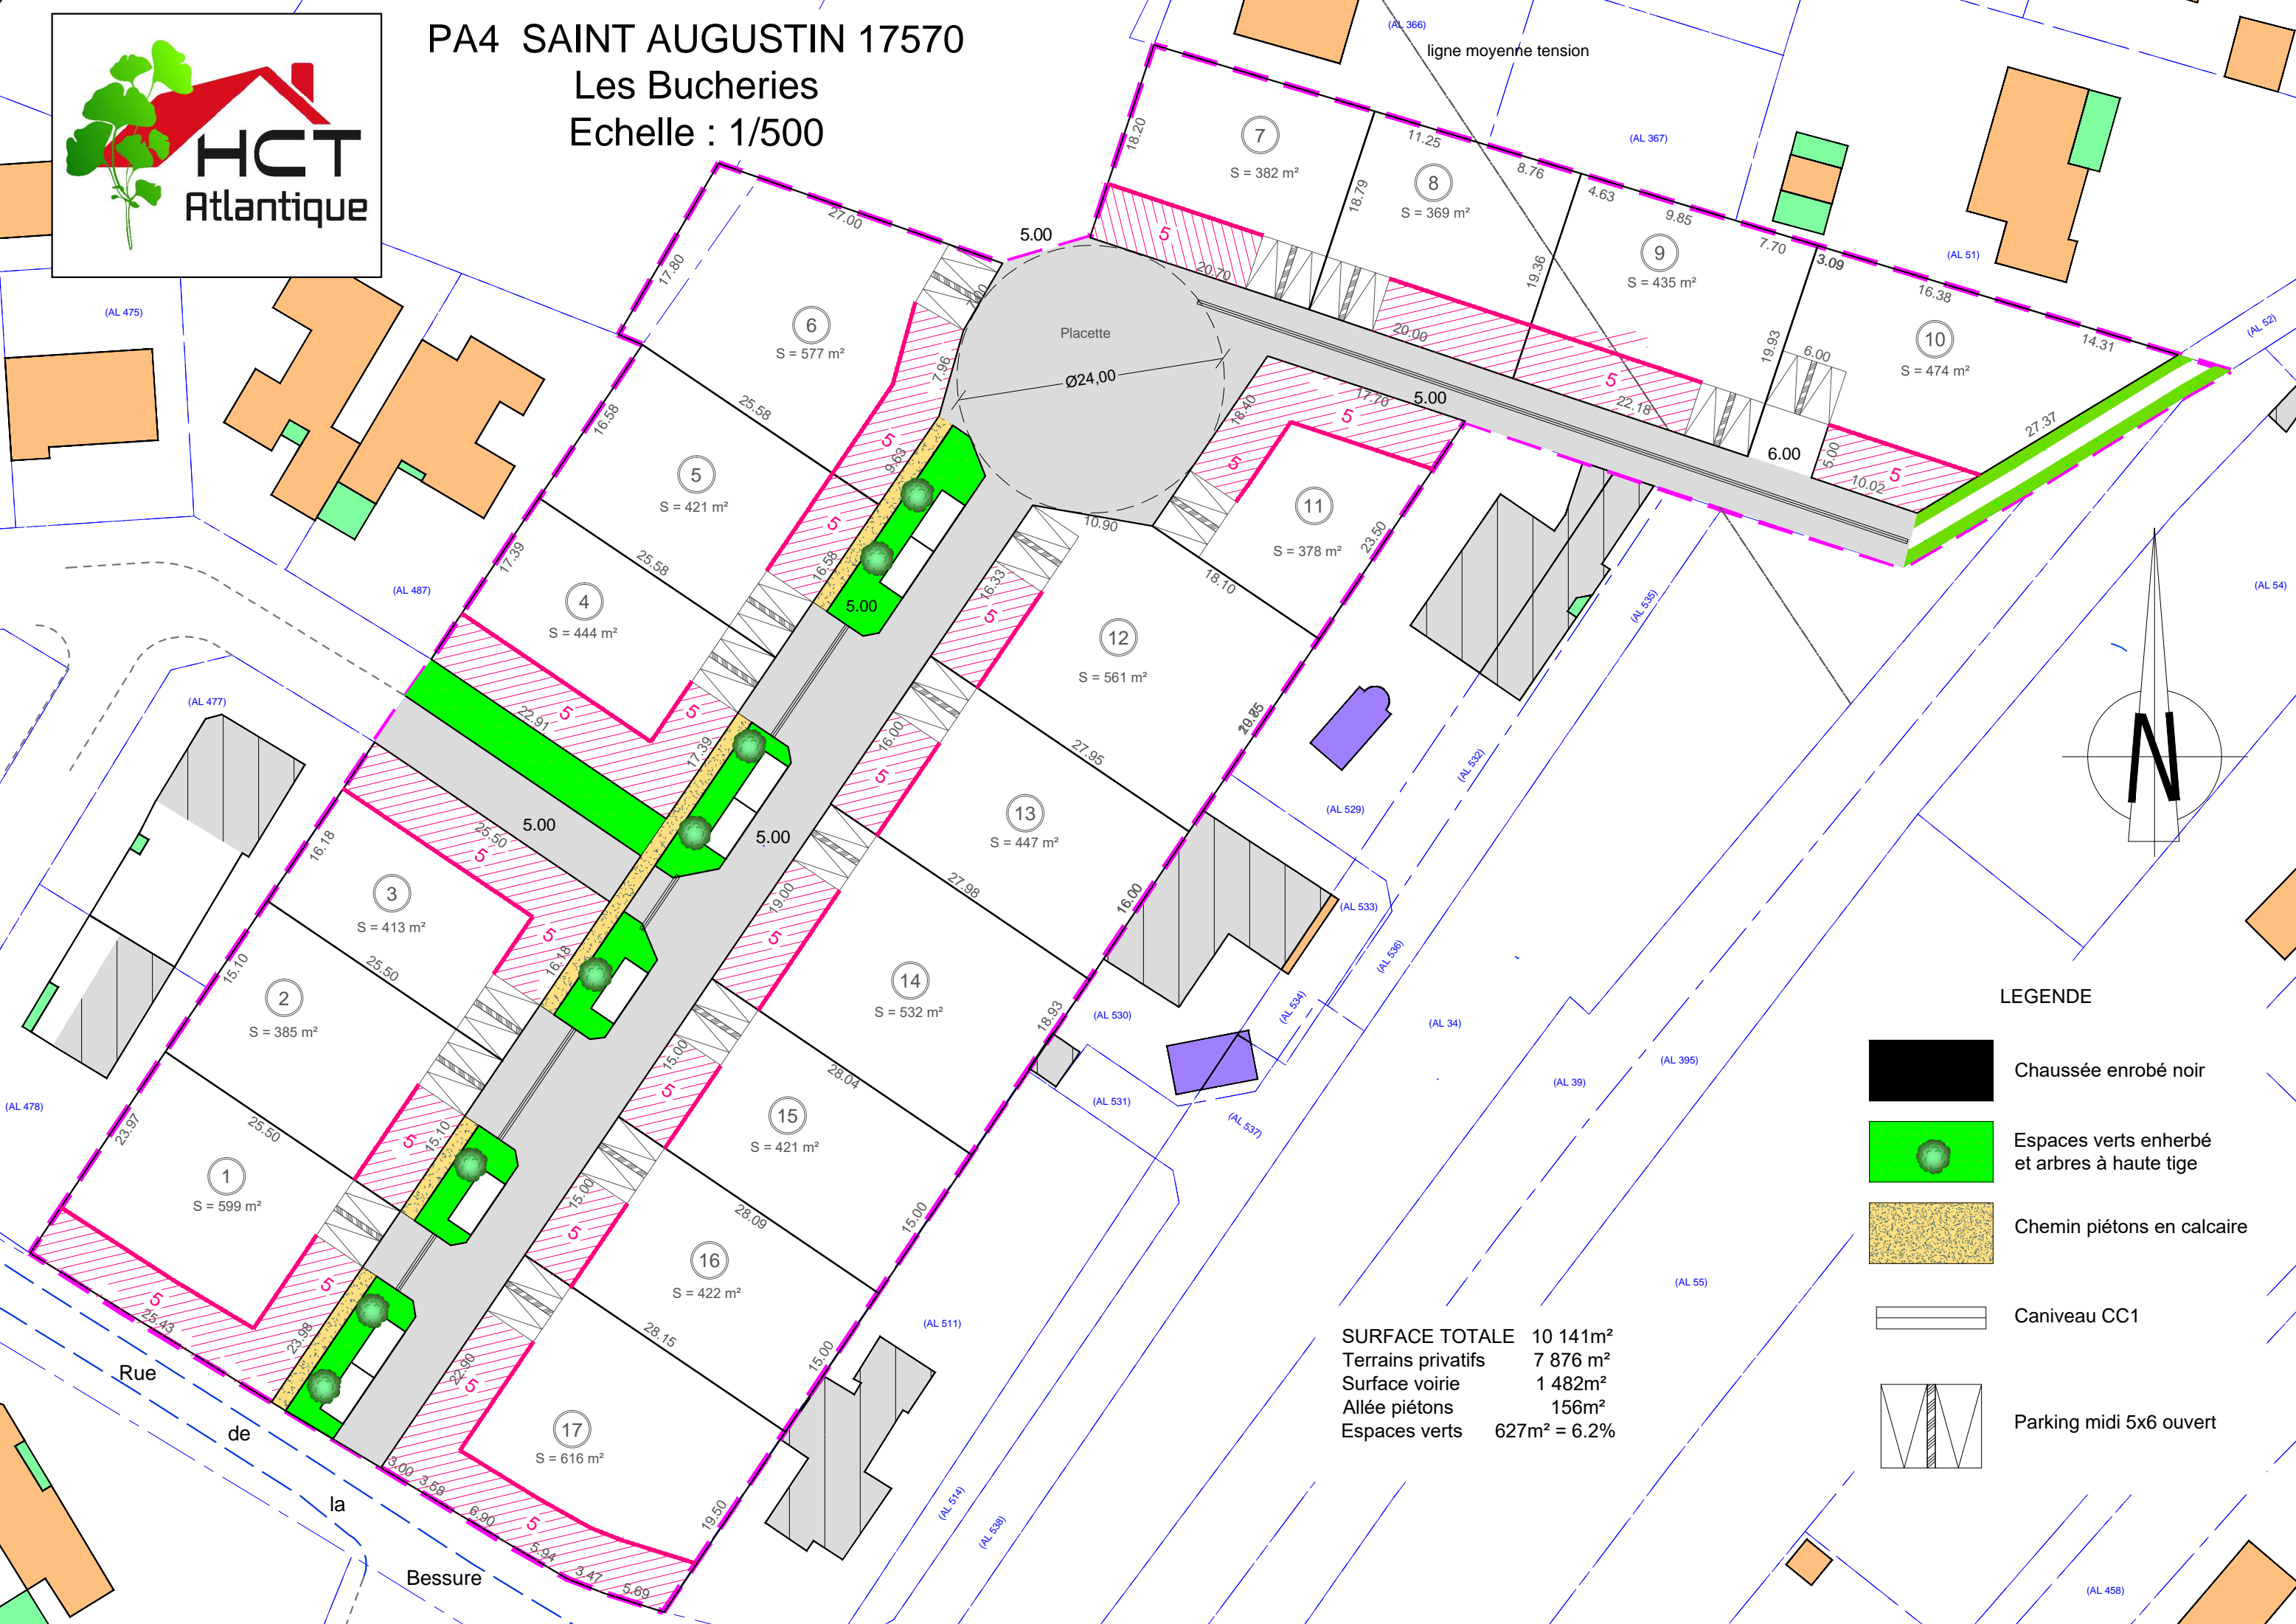

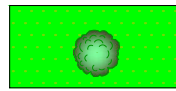
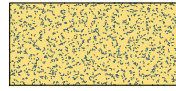
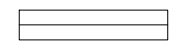
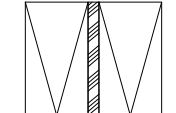




PA4 SAINT AUGUSTIN 17570  
 Les Bucheries  
 Echelle : 1/500



LEGENDE

-  Chaussée enrobé noir
-  Espaces verts enherbé et arbres à haute tige
-  Chemin piétons en calcaire
-  Caniveau CC1
-  Parking midi 5x6 ouvert

SURFACE TOTALE	10 141m <sup>2</sup>
Terrains privés	7 876 m <sup>2</sup>
Surface voirie	1 482m <sup>2</sup>
Allée piétons	156m <sup>2</sup>
Espaces verts	627m <sup>2</sup> = 6.2%

